


Ech: 1/500
 0 ; 5 ; 10 ; 15 ; 20m

TOTEM	PLAN DE SECURITE – ACCES TRAVAUX			E	
	HARNES SAINT PIERRE			D	
	Complexe sportif BEER, Rue de Stalingrad; 62440 HARNES			C	
	Etat du Dossier :	Code Site Totem	Echelle :	B	02/09/24: MAJ Accès
	APD	FRA06200266	1/500	A	01/06/23: Création
				Ind	Date: Observations

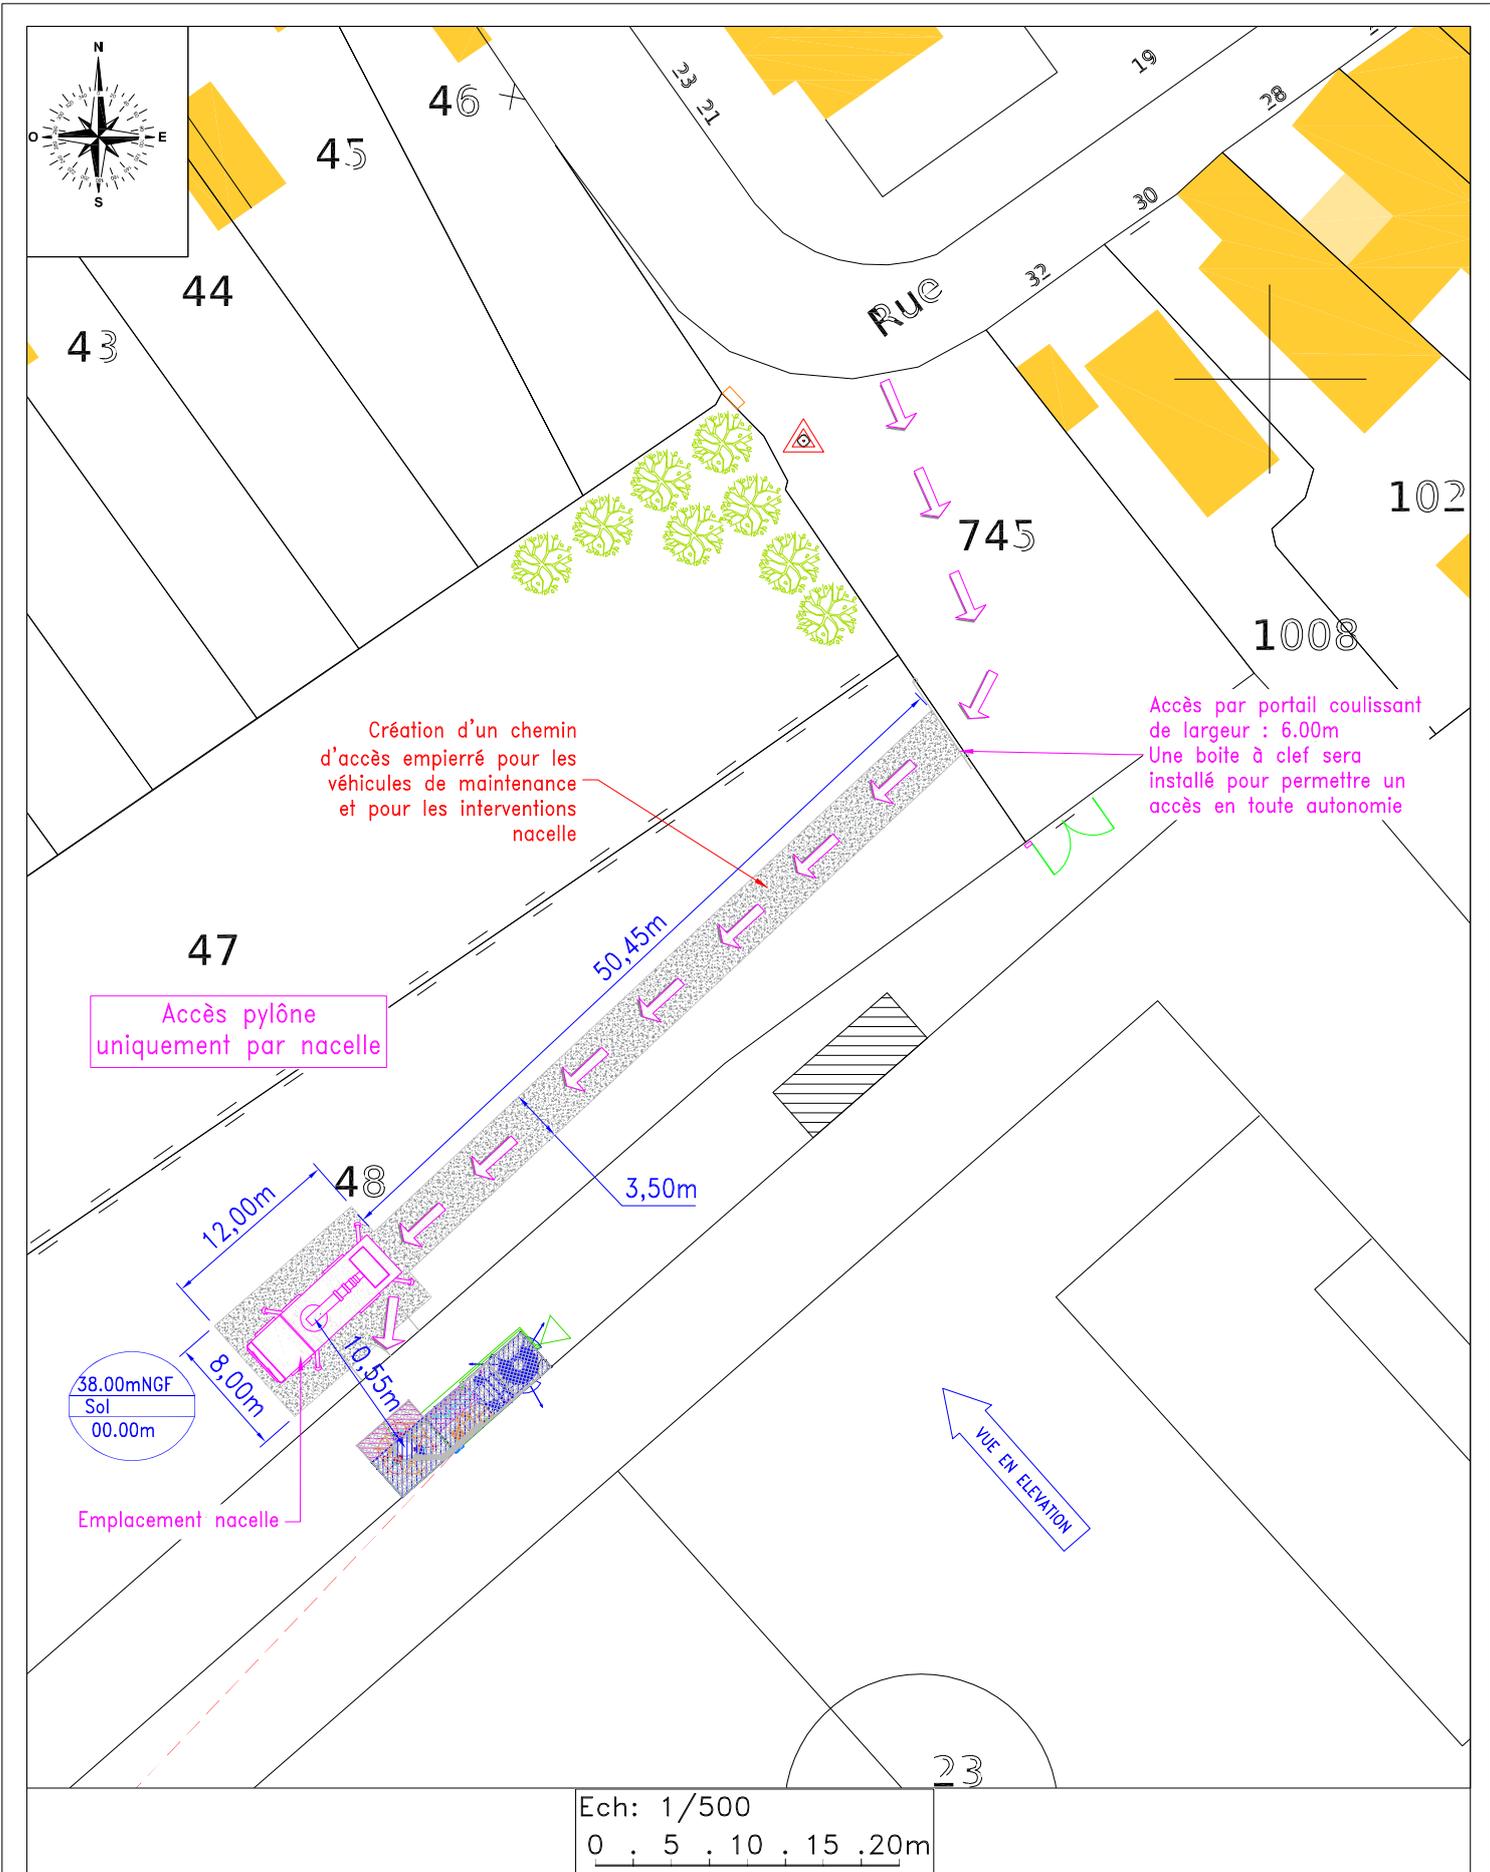

PLAN DE SECURITE – ACCES MAINTENANCE
HARNES SAINT PIERRE

Complexe sportif BEER, Rue de Stalingrad; 62440 HARNES

Etat du Dossier :
APD

Code Site Totem
FRA06200266

Echelle :
1/500

E	
D	
C	
B	02/09/24: MAJ Accès
A	01/06/23: Création
Ind	Date: Observations